



Wójt Gminy Klembów

ul. Gen. Franciszka Żymirskiego 38, 05-205 Klembów

tel. (29) 753-88-00, fax. (29) 777-90-85

e-mail: urząd@klembow.pl www: klembow.pl BIP: bip.klembow.pl

ZP.1431.1.136.2023

Klembów, dnia 22 listopada 2023 r.

[...]

**Dotyczy: wniosku o udostępnienie informacji publicznej z dnia 8 listopada 2023 r.
(zarejestrowano wpływ do UG dnia 15 listopada 2023 r., pod poz.: 12149/2023).**

W odpowiedzi na powyższy wniosek o udostępnienie informacji publicznej, złożony na podstawie art. 2 ust. 1 i art. 10 ust. 1 ustawy z dnia 6 września 2001 r. o dostępie do informacji publicznej (t.j. Dz. U. z 2022 r., poz. 902), Organ wyjaśnia co następuje:

- w załączeniu znajduje się kopia decyzji Kierownika Urzędu Rejonowego w Wyszowie (znak: G-6011/64/91) z dnia 12 kwietnia 1991 r.

/-/ Rafał Mathiak
Wójt Gminy Klembów

Otrzymuje:
1/Adresat,
2/ a/a.

Sprawę prowadzi: Paweł Matak
Stanowisko ds. Zamówień Publicznych

tel. (29) 753-88-16 e-mail: p.matak@klembow.pl

Informacja nt. przetwarzania danych osobowych w związku z odpowiedzią na wniosek o udostępnienie informacji publicznej

Niniejszym zgodnie z art. 13 ust. 1 i ust. 2 Rozporządzenia Parlamentu Europejskiego i Rady (UE) 2016/679 z dnia 27 kwietnia 2016 r. w sprawie ochrony osób fizycznych w związku z przetwarzaniem danych osobowych i w sprawie swobodnego przepływu takich danych oraz uchylenia dyrektywy 95/46/WE (ogólne rozporządzenie o ochronie danych) przekazujemy Państwu wymagane prawem informacje.

1. Administratorem Pana/i danych osobowych, jako osoby składającej wniosek o udostępnienie informacji publicznej jest Gmina Klembów - Urząd Gminy w Klembowie, z siedzibą przy ul. Gen. Fr. Żymirskiego 38, 05-205 Klembów.
2. Kontakt do Inspektora Ochrony Danych (IOD): iod@klembow.pl.
3. Pana/i dane przetwarzane są wyłącznie w celu wypełnienia obowiązku realizacji przepisów prawa, tj. Ustawy z dnia 6 września 2001 r. o dostępie do informacji publicznej (t.j. Dz. U. z 2022 r., poz. 902) i Ustawy z dnia 14 czerwca 1960 r. Kodeks postępowania administracyjnego (t.j. Dz. U. z 2023 r., poz. 775 ze zm.), w powiązaniu z art. 6 ust. 1 lit. c) ogólnego rozporządzenia o ochronie danych.
4. Dane będą udostępniane wyłącznie podmiotom uprawnionym do otrzymania tych danych wyłącznie na mocy przepisów prawa, np. instytucjom kontrolującym, ewentualnie instytucjom odwoławczym, zgodnie z przepisami Kodeksu postępowania administracyjnego (art. 127 §2).
5. Dane osobowe będą przechowywane przez okres niezbędny do udzielenia odpowiedzi, a także po jej udzieleniu w celu ewentualnego dalszego procedowania sprawy przez instytucje odwoławcze. Dane będą przechowywane w celach archiwalnych zgodnie z obowiązującymi wymogami wynikającymi z ustawy o narodowym zasobie archiwalnym i archiwach (t.j. Dz. U. z 2020 r., poz. 164 ze zm.).
6. Posiada Pan/i prawo dostępu do swoich danych za pośrednictwem Urzędu Gminy w Klembowie, a także do ich sprostowania, ograniczenia przetwarzania oraz prawo do złożenia skargi do Prezesa Urzędu Ochrony Danych Osobowych w przypadku podejrzenia nieprawidłowego przetwarzania danych.
7. Podanie danych osobowych jest wymogiem ustawowym oraz warunkiem udzielenia odpowiedzi. W przypadku niepodania danych wniosek zostanie pozostawiony bez rozpoznania.

Wyszków, dnia 12.04.1991 r.

G - 6011 / 64 / 91

DECYZJA

Na podstawie art.12 ust.1 i 5 ustawy z dnia 29 kwietnia 1985 r. o gospodarce gruntami i wywłaszczeniu nieruchomości /Dz.U. nr 14 z 1989 r. poz.74/, § 13, 15 i 19 Rozporządzenia Rady Ministrów z dnia 16 września 1985 r. w sprawie szczegółowych zasad i trybu ustalania granic terenów przeznaczonych pod skoncentrowane budownictwo jednorodzinne, rozgraniczaniu i podziale nieruchomości / Dz.U. nr 14 z 1989 r.poz.77/ oraz art.104 KPA - po rozpatrzeniu wniosku

p o s t a n a w i a m

zatwierdzić projekt podziału działki nr 730 o powierzchni 0.56 ha położonej we wsi Dobczyn, gm.Klembów stanowiącej własność

, opracowany przez Geodetę Uprawnionego Pana Edwarda Hamanna, na następujące działki

1. działka nr 730/1	o pow.	46 m ²	pod drogę
2. działka nr 730/2	o pow.	652 m ²	
3. działka nr 730/3	o pow.	606 m ²	
4. działka nr 730/4	o pow.	632 m ²	
5. działka nr 730/5	o pow.	641 m ²	
6. działka nr 730/6	o pow.	645 m ²	
7. działka nr 730/7	o pow.	650 m ²	
8. działka nr 730/8	o pow.	772 m ²	
9. działka nr 730/9	o pow.	961 m ²	droga dojazdowa
Razem		5605 m ²	

Uzasadnienie

Projekt podziału wykonany został zgodnie z planem realizacyjnym zagospodarowania W/w działki zatwierdzonym decyzją Kierownika Urzędu Rejonowego w Wyszkowie nr UAiNB.8330/33/91 z dnia 26 lutego 1991 r. przeznaczającym działkę nr 730 pod budownictwo jednorodzinne zgodnie z miejscowym ogólnym planem zagospodarowania przestrzennego gminy Klembów zatwierdzonym uchwałą GRN w Klembowie Nr XXIV/81/88 z dnia 30.03.1988r. opublikowaną w Dz.Urz. woj.ostrołęckiego Nr 5 z dnia 26 maja 1988 r. Po uprawomocnieniu się niniejszej decyzji działka wykazana na poszerzenie drogi przechodzi na własność Gminy za odszkodowaniem.

Od decyzji niniejszej służy stronom odwołanie do Wojewody

Ostrołęckiego za pośrednictwem Urzędu Rejonowego w Wyszku w terminie 14 dni od daty jej doręczenia.

Do wiadomości




z up. KIEROWNIKA URZĘDU
Y. X.
Inż. Jerzy Dąbrowski
Kierownik Oddziału
Geodezji i Gospodarki Gruntami

2. WODG-K w Wyszku


3. Wójt Gminy Klembów

4. a/a

Decyzja niniejsza jest prawomocna i podlega wykonaniu.
1994.06.06
Z up. KIEROWNIKA URZĘDU
Inż. Jerzy Dąbrowski
Kierownik Oddziału
Geodezji i Gospodarki Gruntami

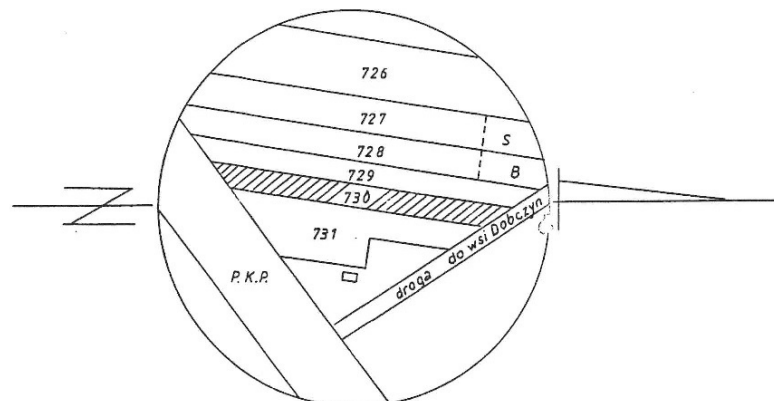

ORIENTACJA 1:5000

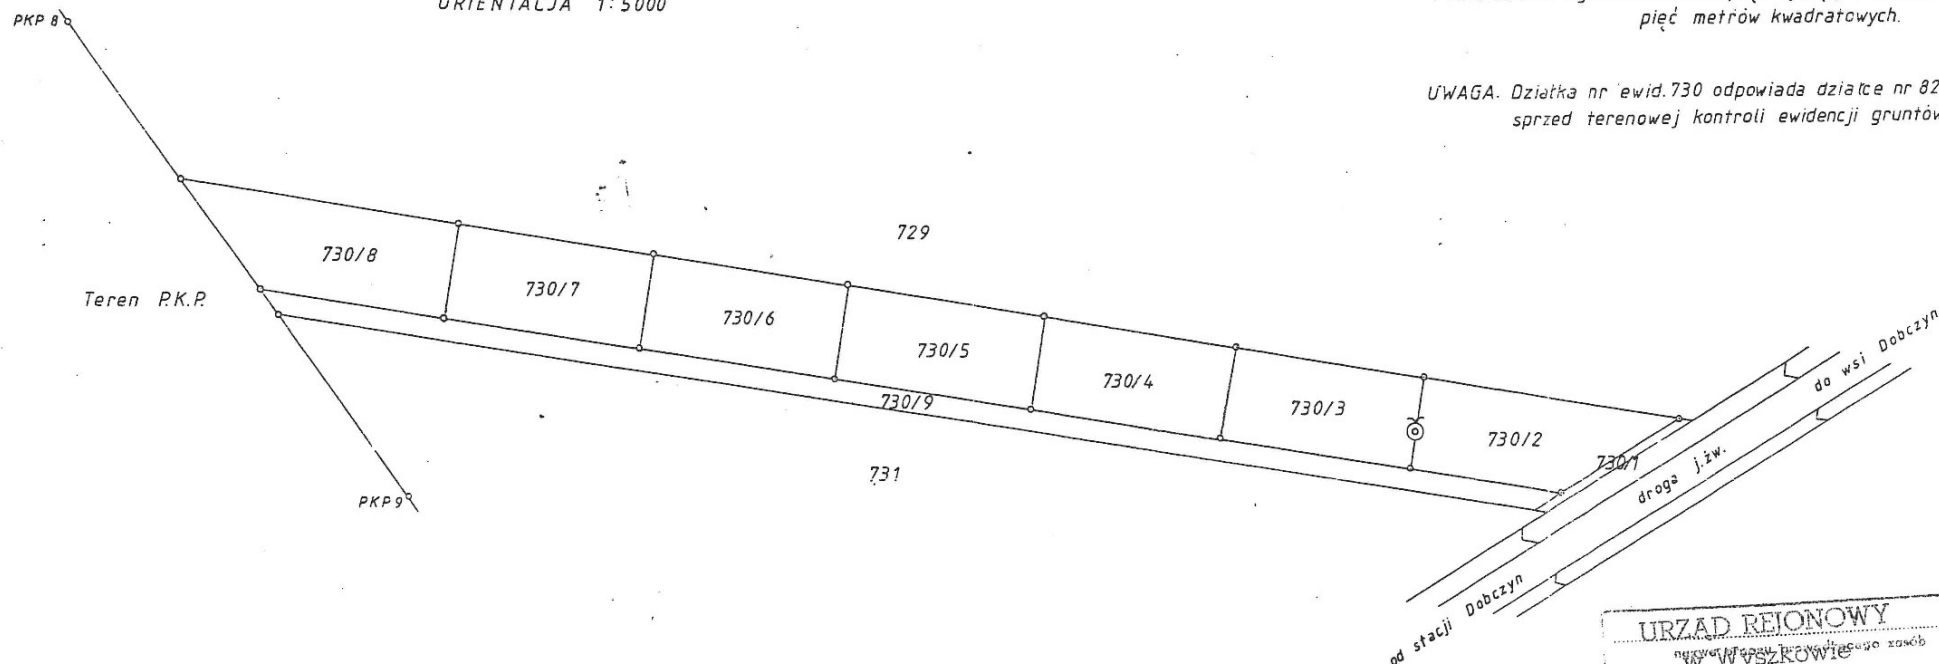

WYKAZ POWIERZCHNI

NUMER DZIAŁKI	POWIERZCHNIA W M ²	UWAGI
730/1	46	POD DROGĘ
730/2	652	
730/3	606	
730/4	632	
730/5	641	
730/6	645	
730/7	650	
730/8	772	
730/9	961	DROGA DOJAZDOWA
730	5605	

Powierzchnia ogółem słownie: pięć tysięcy i sześćset pięć metrów kwadratowych.

UWAGA. Działka nr ewid. 730 odpowiada działce nr 822 sprzed terenowej kontroli ewidencji gruntów.

Niniejszy dokument służy za podstawę wpisu do księgi wieczystej stosownie do art. 21 ustawy z dnia 17 maja 1989 r. Prawo geodezyjne i kartograficzne.

wieś. DOBCZYN

gmina. KLEMBÓW
woj. ostrołęckie

MAPA SYTUACYJNA 1:1000

PODZIAŁU DZIAŁKI NR EW. 730

Mapę niniejszą sporządził na podstawie pomiaru własnego geodeta uprawniony mgr inż. Edward Hamann.

[Signature]
mgr inż. Edward Hamann
17.04.1991 r.
10.04.1991 r.

L.ks.rob.4/91

Dnia 10.04.1991r.

URZĄD REJONOWY
w Wyszakowie
Przyjęto do podstawowego rejestru geodezyjnego
kartograficznego w dniu 9.4.04-12
140/15/309/91
2. up. Kierownik Urzędu
mgr inż. Edward Hamann
mgr inż. Edward Hamann
Kierownik Urzędu
Województwa (Geoda. Dokumentacji
Kartograficznej)